



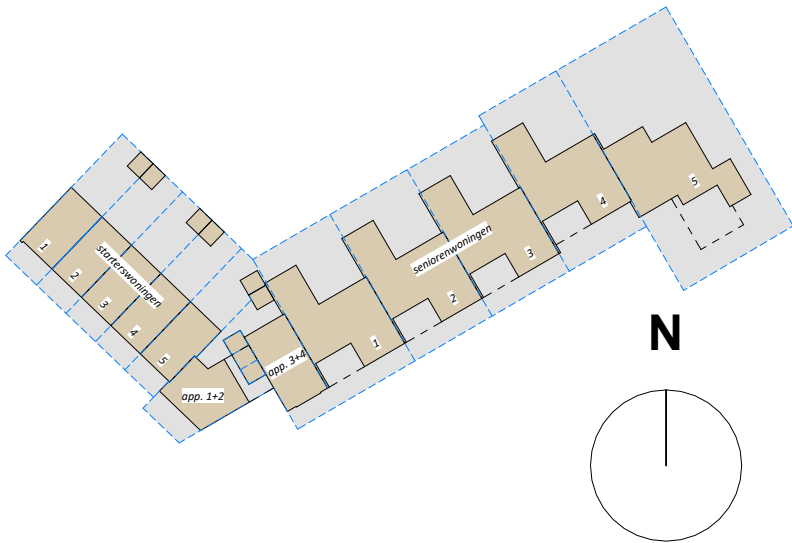

Datum: 06.03.2026
Formaat: A0
Schaal: 1:100
Architect: H. Lefink
Project engineer: R. Nijhuis

teschedesestraat
 7575 AB | OLDENZAAN
 +31 (0)541 358 20
info@lefinktoetsen.nl
 BNA Erkend Bureau

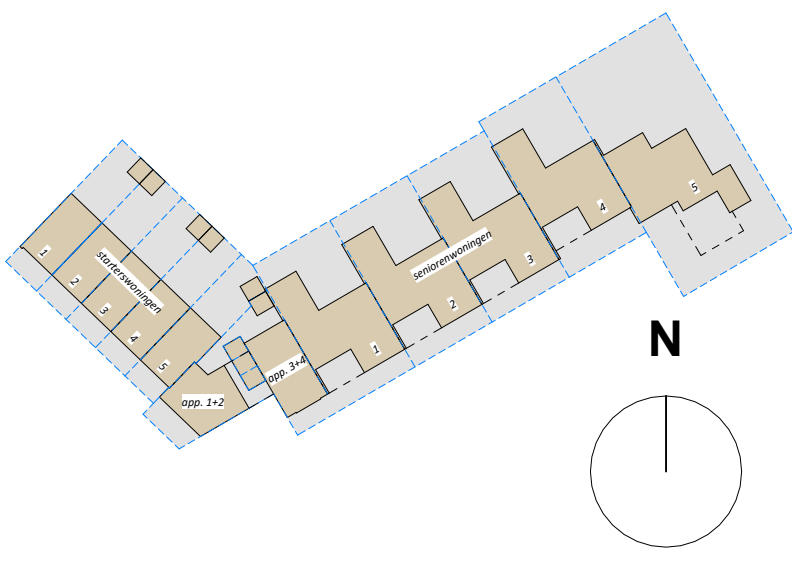

LEGENDA

	vloeren concrete floor
	stone floor
	wooden floor
	carpet
	glass floor
	metal floor
	rubber floor
	stone floor
	stone floor
[illegible]

Alle auteursrechten blijven behouden bij LEF-architecten. Niets uit deze uitgave mag worden gebruikt, gepubliceerd of gekopieerd zonder schriftelijke toestemming.

Impressies

De tekeningen en afbeeldingen geven een mogelijke impressie weer van het ontwerp. De werkelijke uitvoering van kleuren en afmetingen kan afwijken. Mogelijke afwerking van de buitenruimte/opbreukruimte is indicatief. De mogelijke positie van bomen zijn, tenzij anders aangegeven, decoratief en corresponderen niet met de werkelijkheid. Aan deze tekeningen kunnen, ondanks alle zorgvuldigheid die is nagestreefd, geen rechten worden ontleend.

LEF VORM
MET
VISIE

Project status: DEFINITIEF ONTWERP **DO.101**
Projectnummer: 20044
Project: Ontwikkeling Woningbouw Rossum
Projectadres: Grotestraat te Rossum
Omschrijving: Plattegrond eerste verdieping

Datum: 06.03.2026
Vormaat: A0
Schaal: 1:100
Architect: H. Leliefeld
Project engineer: R. Nijhuis

Erasmiedreefstraat
7575 AB | OUDENZAAK
+31 (0)541 359 266
www.leliefeldarchitecten.nl
info@leliefeldarchitecten.nl
DNA Erasmiedreefstraat

DO.101

Datum: 06.03.2026 **Enschedevestraat**
Formaat: A0 **7575 AB | OLDENZAAN**
Schaal: 1:100 **+31 (0)541 358 266**
Architect: H. Lelink **www.lefarchitecten.nl**
Project engineer: R. Nijhuis **info@lefarchitecten.nl**
BNA Erkend Bureau

