


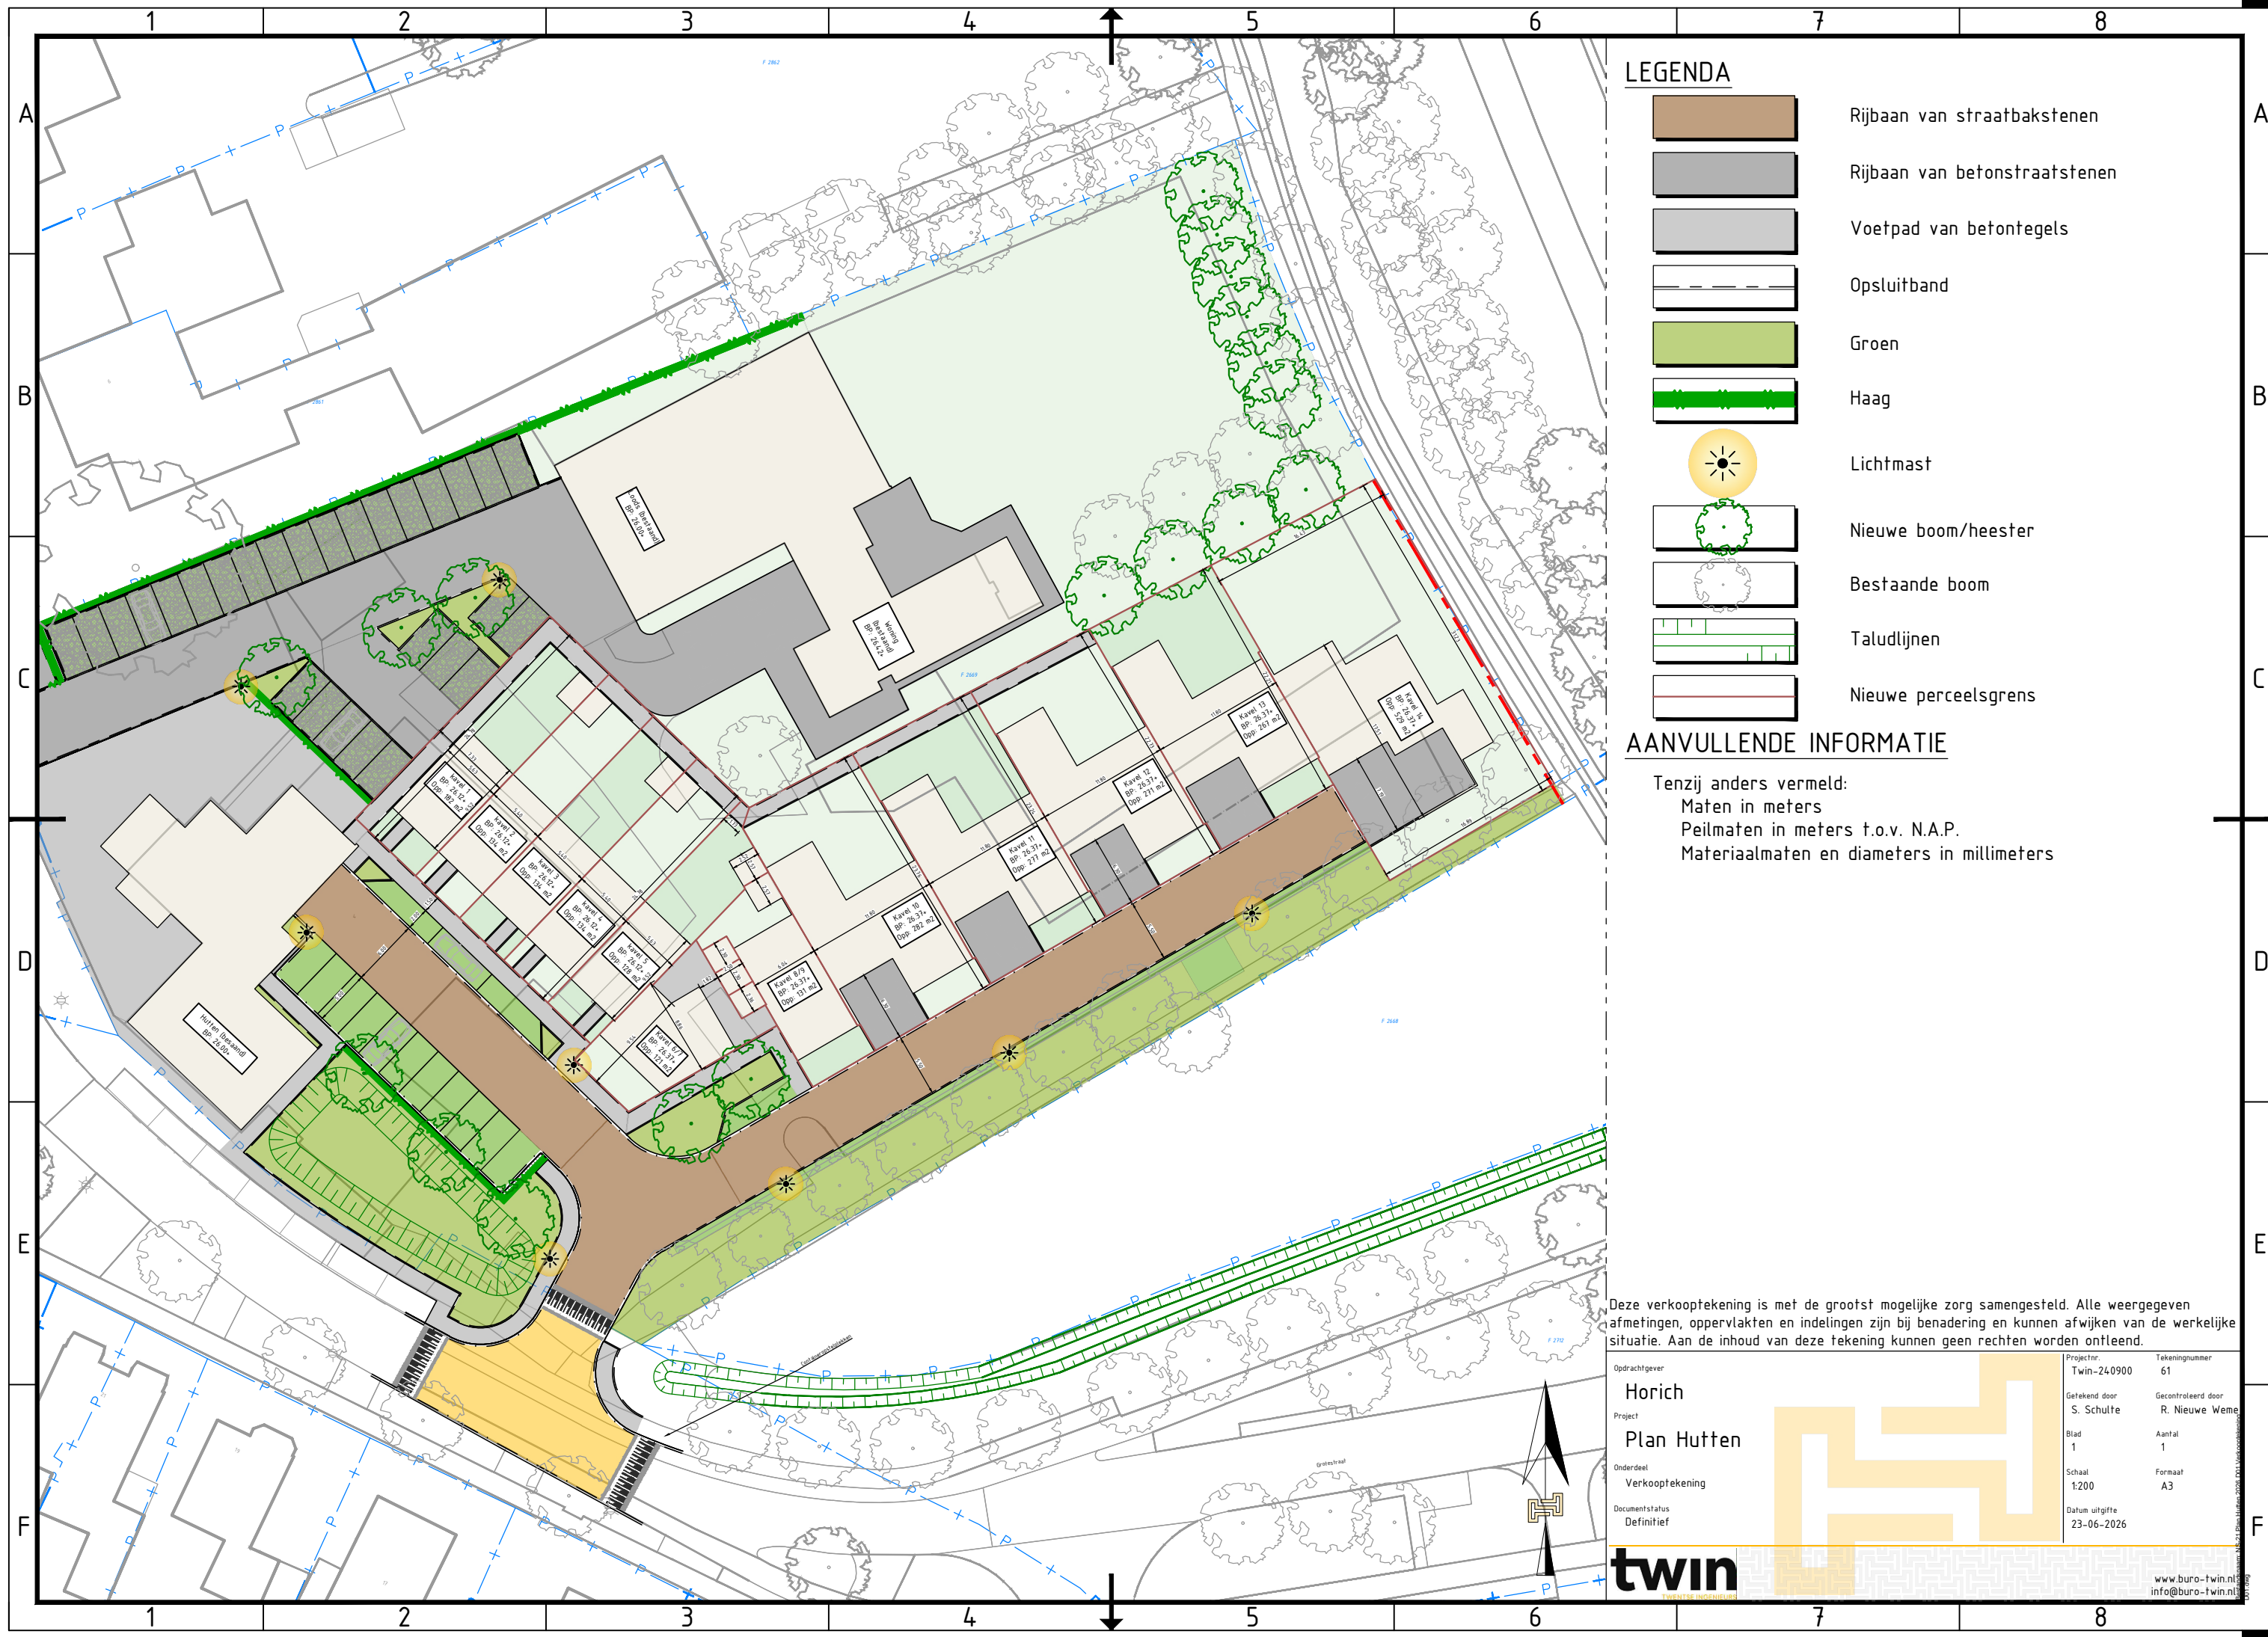

LEGENDA

- Rijbaan van straatbakstenen
- Rijbaan van betonstraatstenen
- Voetpad van betontegels
- Opsluitband
- Groen
- Haag
- Lichtmast
- Nieuwe boom/heester
- Bestaande boom
- Taludlijnen
- Nieuwe perceelsgrens

AANVULLENDE INFORMATIE

Tenzij anders vermeld:
Maten in meters
Peilmaten in meters t.o.v. N.A.P.
Materiaalmaten en diameters in millimeters

Deze verkooptekening is met de grootst mogelijke zorg samengesteld. Alle weergegeven afmetingen, oppervlakten en indelingen zijn bij benadering en kunnen afwijken van de werkelijke situatie. Aan de inhoud van deze tekening kunnen geen rechten worden ontleend.

Oprachtgever	Horich	Projectnr.	Twin-24.0900	Tekeningnummer	61
Project	Plan Hutten	Getekend door	S. Schulte	Gecontroleerd door	R. Nieuwe Weme
Onderdeel	Verkooptekening	Blad	1	Aantal	1
Documentstatus	Definitief	Schaal	1:200	Formaat	A3
		Datum uitgifte	23-06-2026		